


福井まちなか文化施設

響のホール

床面 回路図
縮尺1:50

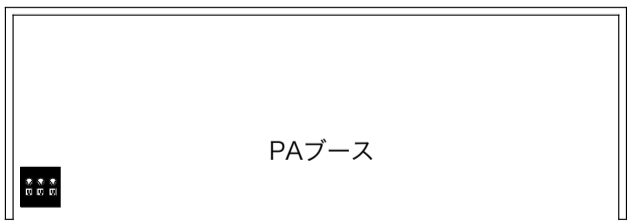

<持込卓用コネクタパネル>
■持込卓用DMX1,2,3
直15A× 3