


搬入・搬出経路図


当ホールには搬入・搬出車両専用の駐車スペースがありません。

また、22:30頃までバスの通行がございますので、電車通り側から搬入・搬出を行ってください。
その際1階リラックスカフェの営業に配慮する必要もございますので時間、経路などご相談ください。

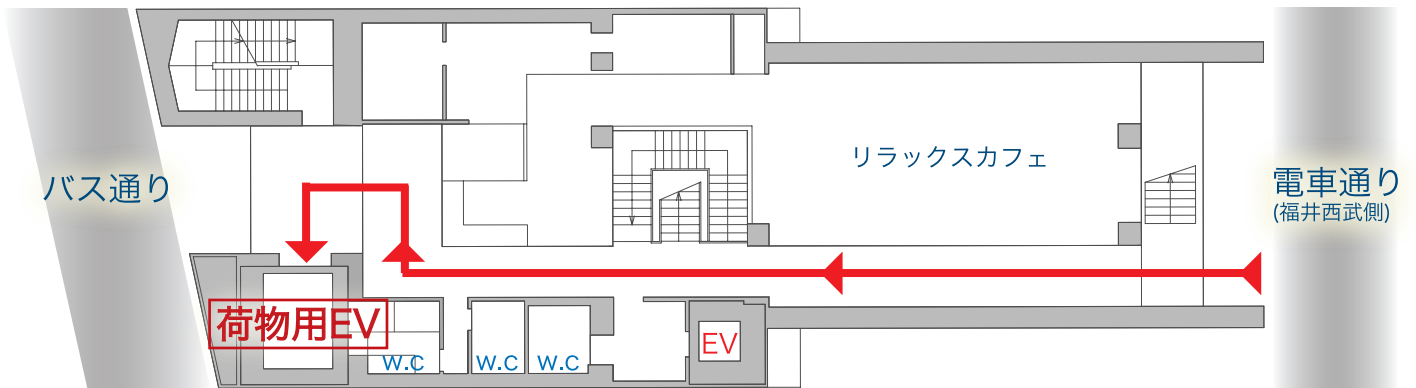

バス通り側からの搬入・搬出は原則的に行えません。

通常22:30頃までバスの通行がございますので、電車通り側から行ってください。

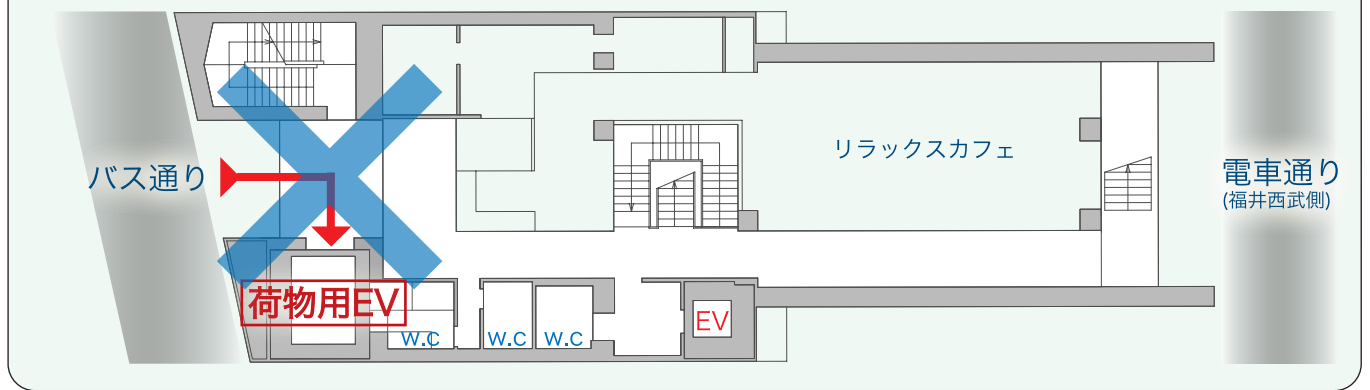


荷物用エレベータ


内寸 W2200 x H2300 x D2650

入口幅 W2100 x H2100


避難経路図

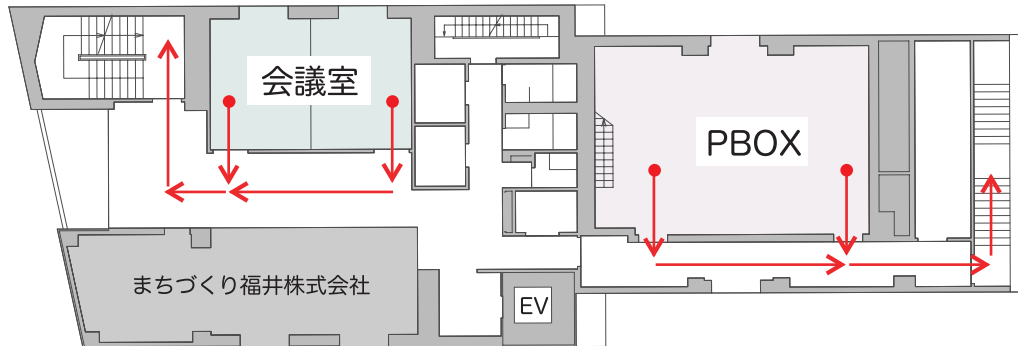


6F
PBOX & 会議室

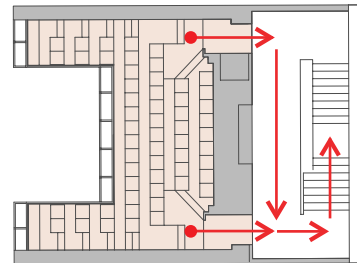

4F
ホール客席 2F

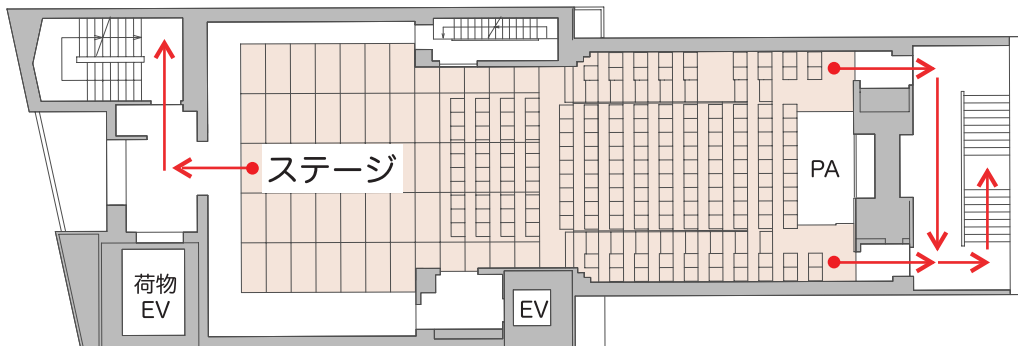

3F
ホール客席 1F

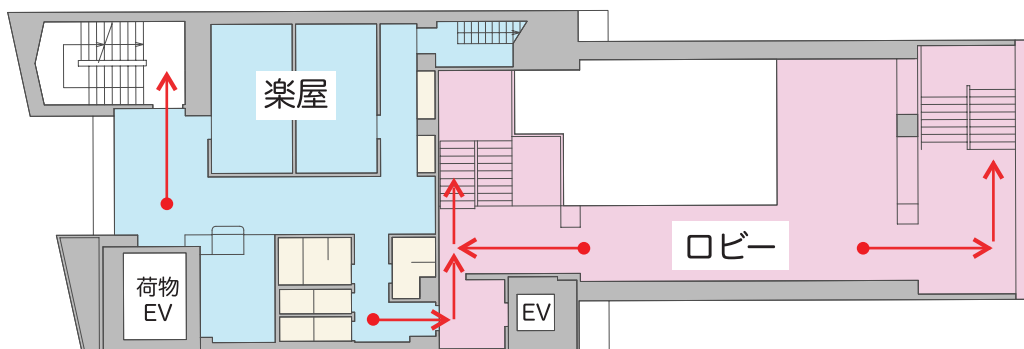

2F
楽屋 & ロビー